

## Obec Zahořany

Zahořany č. p. 7, 344 01 Domažlice

Zahořany, 6.3.2019

### Záměr č. 1/2019

Obec Zahořany zveřejňuje podle § 39 odst. 1 zákona č. 128/2000 Sb., o obcích (obecní zřízení), ve znění pozdějších předpisů, **záměr obce Zahořany prodat pozemek p. č. 849/138** o výměře 74 m<sup>2</sup> v k. ú. Zahořany u Domažlic na základě situačního výkresu a geometrického zaměření Geodézie Jihozápad s. r. o.

Lhůta k vyjádření je stanovena do 12.4.2019

Tento záměr byl schválen Zastupitelstvem Obce Zahořany na zasedání dne 27.2.2019 pod pořadovým číslem usnesení 71.

OBEC ZAHOŘANY  
ZAHOŘANY č.p. 7  
344 01 DOMAŽLICE  
IČ: 002 53 880  
DIČ: CZ00253880




Ing. Pavel Vondrovic  
starosta obce Zahořany

Vyvěšeno: 6.3.2019




OBEC ZAHOŘANY  
ZAHOŘANY č.p. 7  
344 01 DOMAŽLICE  
IČ: 002 53 880  
DIČ: CZ00253880

Sejmuto:

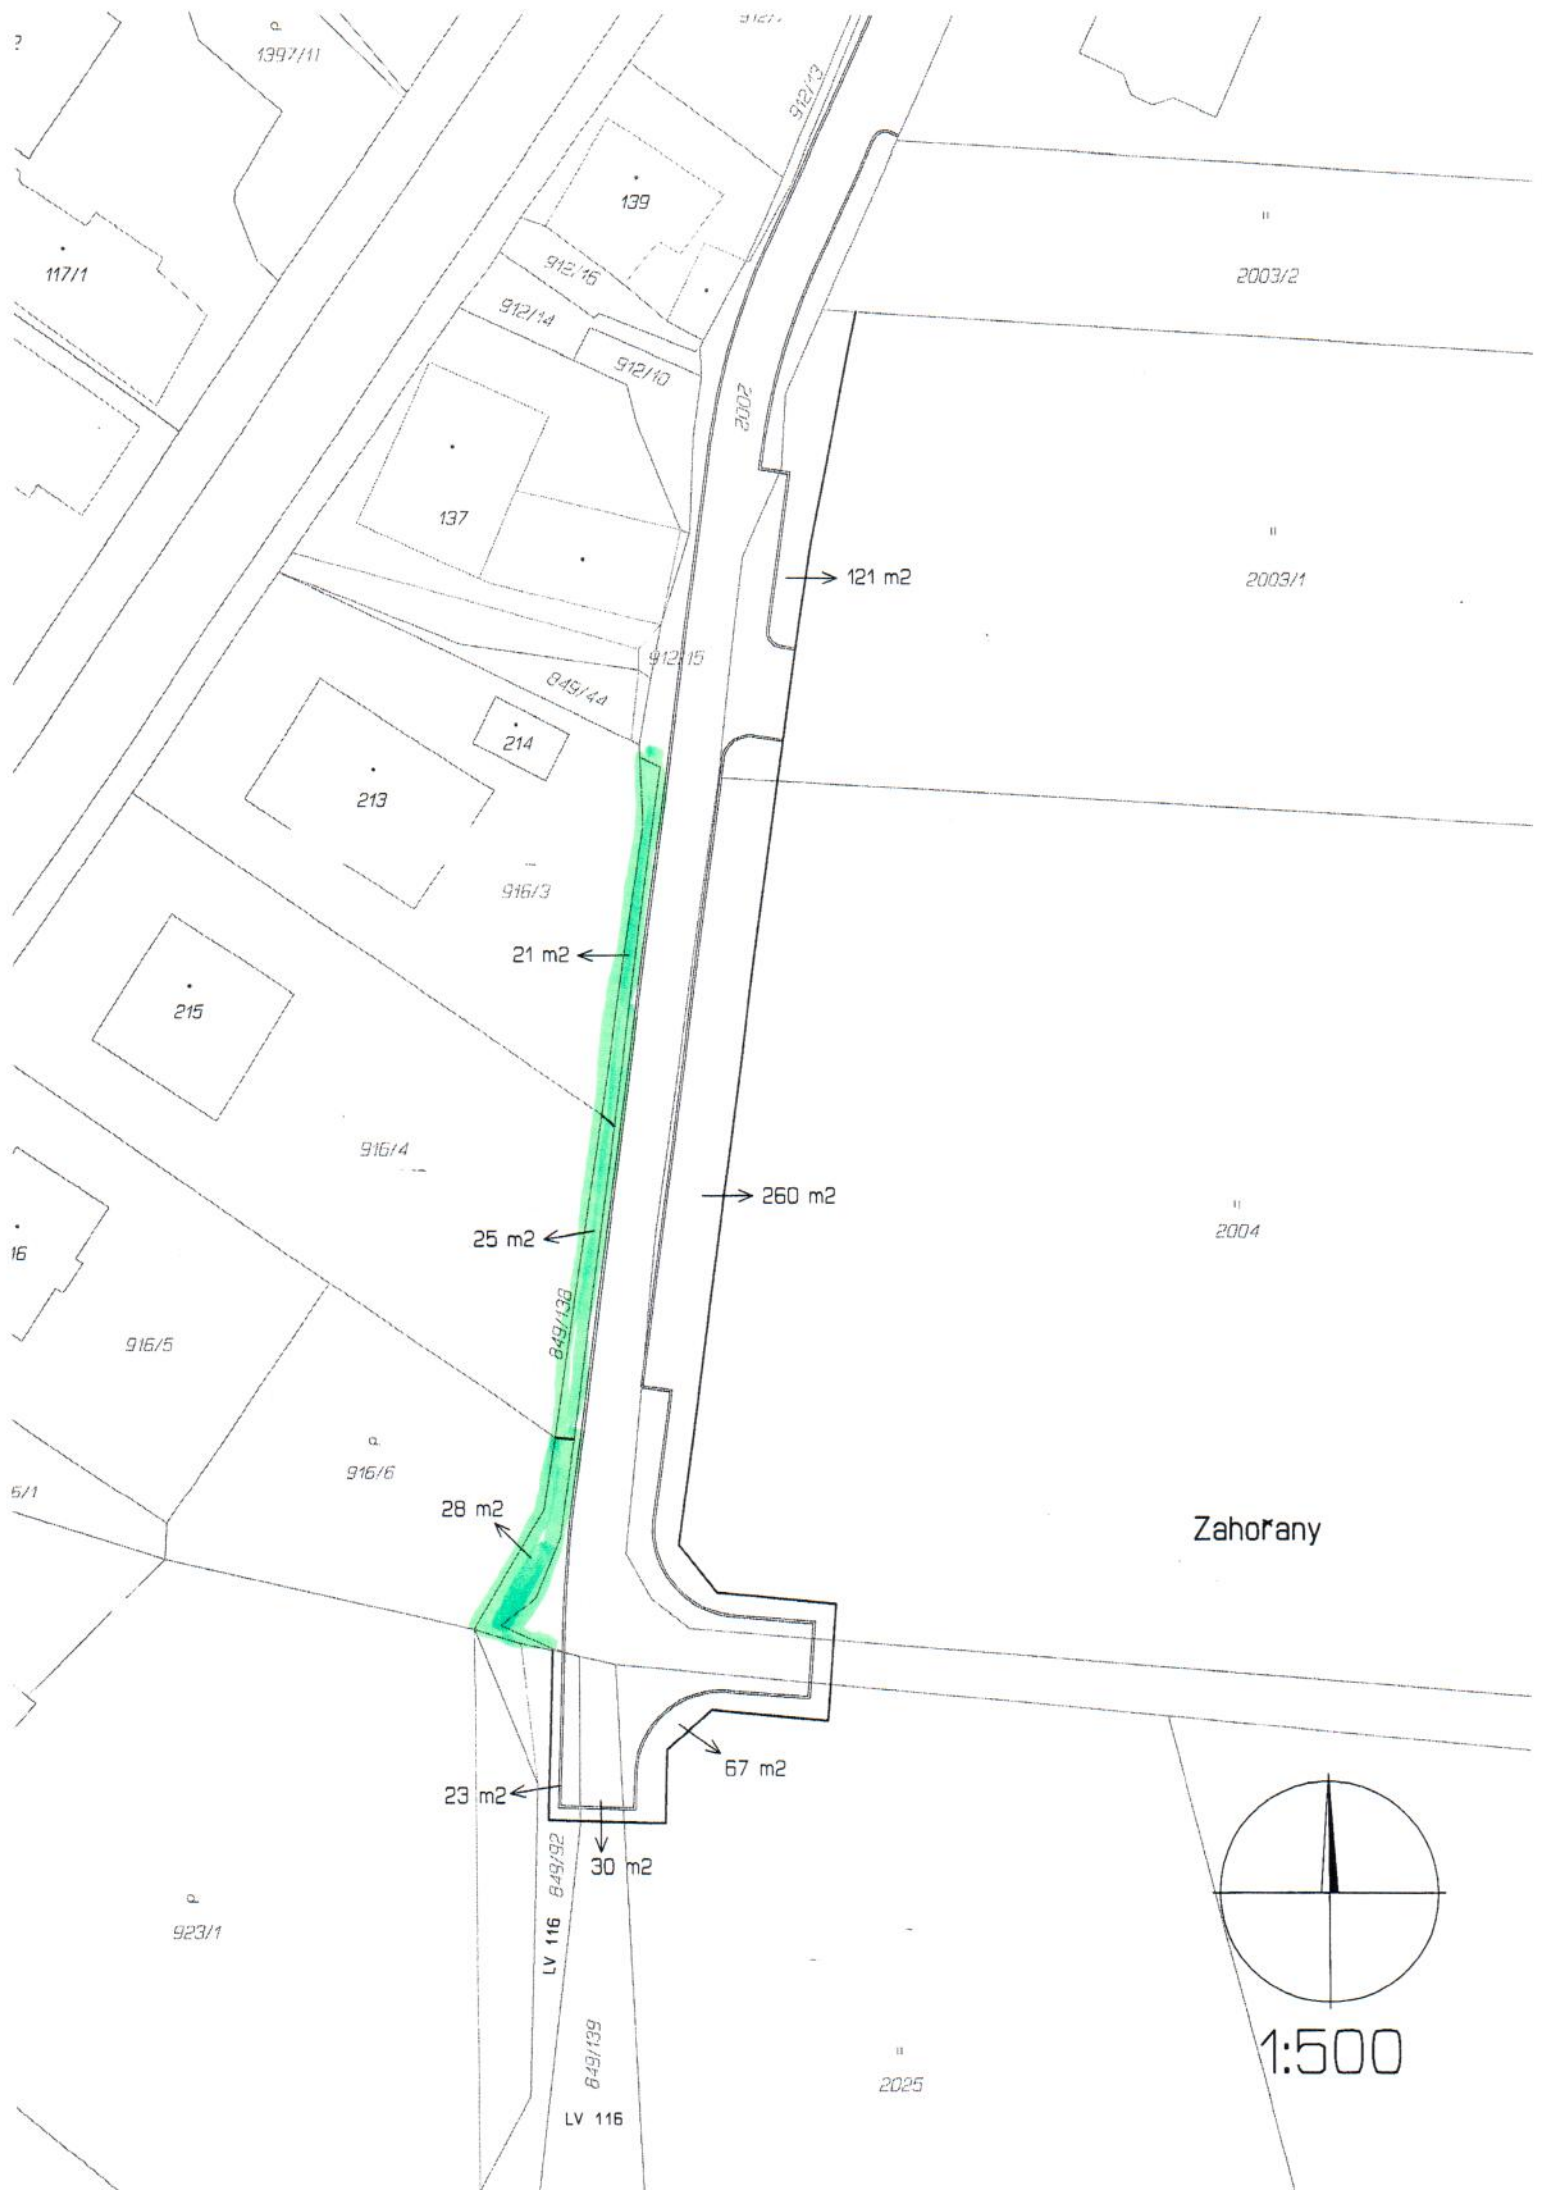

Zahorany

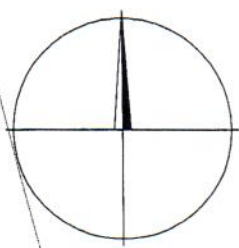

1:500

